

OZNÁMENÍ

Zastupitelstvo Obce Slabčice rozhodlo usnesením č. 26/2026 a 27/2026 zveřejnit záměr prodeje části pozemku:

p.č. 5493/2 v k.ú. Písecká Smoleč

Podle zákona o obcích č. 128/2000 Sb. ze dne 12. dubna 2000, § 39, odst. 1 je obec povinná zveřejnit záměr obce prodat hmotný nemovitý majetek po dobu nejméně 15-ti dnů.

Z tohoto důvodu obec zveřejňuje záměr prodeje od 15.7.2026. Obec žádá občany o vyjádření do 31.7.2026.

Ve Slabčicích dne 15.7.2026


OBEC SLABČICE
Slabčice 53, 398 43 Bernartice
okres Písek
IČ: 00250112, DIČ: CZ00250112



Jana Patceltová
starostka obce

Zveřejněno: 15.7.2026

Sejmuto: 1.8.2026

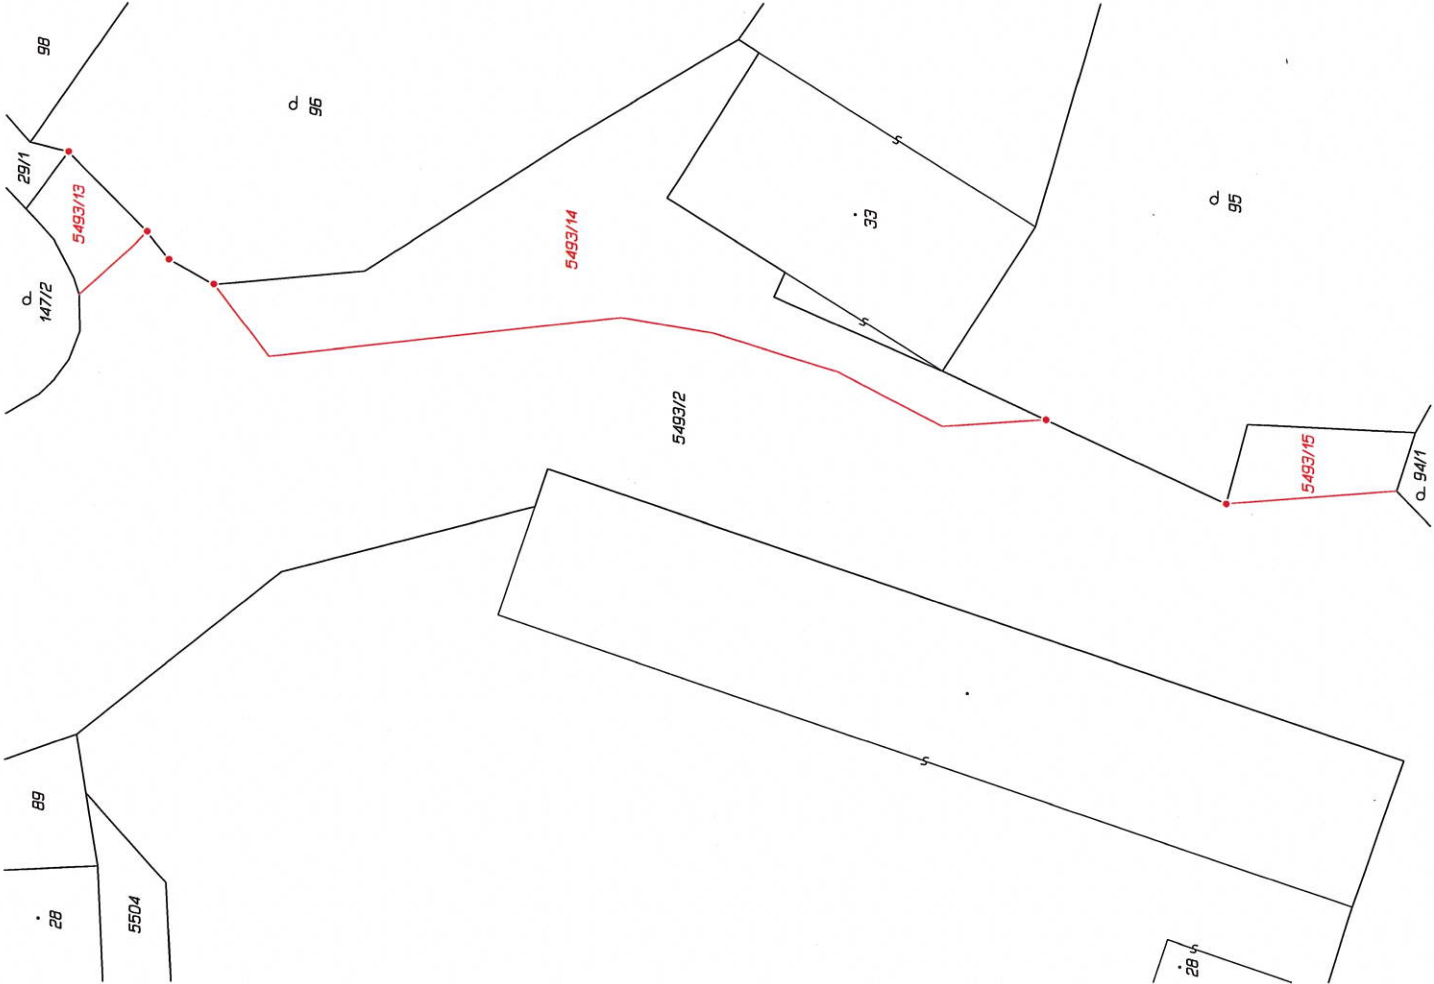

VÝKAZ DOSAVIDNÍHO A NOVÉHO STAVU ÚDAJŮ KATASTRU NEMOVITOSTÍ

Dosaďovací stav				Nový stav			
Označení pozemku parc. číslem	Výměra parcely		Označení pozemku parc. číslem	Výměra parcely		Druh pozemku	Typ stavby
	ha	m ²		ha	m ²		
st.29/1	3	35	st.29/1	3	35	zast. pl.	0
95	12	28	95	12	28	zahrada	0
96	13	08	96	13	08	zahrada	0
5493/2	23	07	5493/2	19	38	ostat. pl.	0
			5493/13	28	00	ostat. pl.	2
			5493/14	3	00	ostat. pl.	0
			5493/15	41	00	ostat. pl.	0
	51	78		51	78		0

Nový stav			
Označení pozemku parc. číslem	Výměra parcely		Druh pozemku
	ha	m ²	
5493/13	28	00	ostat. pl.
5493/14	3	00	ostat. pl.
5493/15	41	00	ostat. pl.
	51	78	

Koncept plánu k odsouhlasení

Údaje o BPEJ k parcelám nového stavu dle tohoto geometrického plánu budou převzaty z RÚJAN a jsou po dobu do příslušného zápisu do katastru dostupné v aplikaci Nahlázení do KN na adrese <https://nahlazendokn.cuzk.gov.cz> v části Informace z katastrálního území. Zpřesnění geometrického a polohového určení pozemků podle §50 odst. 1 písm. a) katastrálního zákona navrženo v tomto geometrickém plánu lze v katastru nemovitostí provést jen na základě souhlasného prohlášení.

GEOMETRICKÝ PLÁN pro rozdělení pozemků přírodních vlastností zpřesnění hranice pozemků	Geometrický plán ověřil autorizovaný zeměměřický inženýr: Jméno, příjmení: Ing. Ivo Šafářik Číslo polské ověřky autorizovaných zeměměřických inženýrů: 2197 Dne: Číslo: Číslo: Náležitosti a přesnosti odpovědi právním předpisem.	Sejmopis ověřil autorizovaný zeměměřický inženýr: Jméno, příjmení: Číslo polské ověřky autorizovaných zeměměřických inženýrů: 2197 Dne: Číslo: Číslo: Tento sejmopis odpovídá geometrickému plánu v elektronické podobě uloženému v dokumentaci katastrálního území.
Vyhoví-li Ing. Ivo Šafářik Na Houpavkách 943/46 597 01 Písek Tel.: 382 210 634, 777 739 691 Číslo plánu: 574-108/2026 Okres: Písek Obec: Slabčice Kat. území: Písecká Smoleč Mapový list: KMD Dosaďovací plán pozemků byl poskytnut možností seznámení se v terénu a prohlédnutí navrhovaných nových hranic, které byly označeny předepsaným způsobem.	Katastrální úřad souhlasí s elektronickým provedením.	Ověření sejmopisu geometrického plánu v listinné podobě.