



C.2.2

.2.2

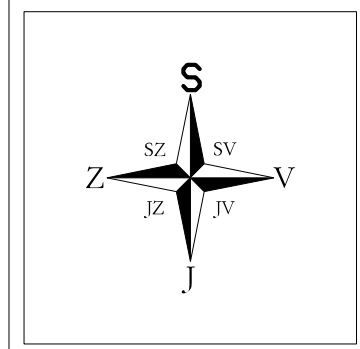



Legenda:

	Výměna technické infrastruktury
	Připož k síti EG.D
	Připojka do 100m
	Podzemní kryt optické rezervy, kabelová komora
	Nadzemní sloupek
	Geodetické zaměření
	Katastrální mapa
	Připojovaný objekt

 

Odpovědný projektant	Vypracoval	Kreslil
Josef Havlíček	Bc. Tomáš Hrbek	Bc. Tomáš Hrbek
KÚ stavby:	Slabčice [749281]	
Výkres:	Katastrální situační výkres	
Investor:	CETIN a.s.	
Název stavby:	FTTX_RD_SLBCPI001_Slabčice_Pisek	
SPP prvek:	11010-129893	

Revize	1A
Formát	A3
Stupeň	DPSS
Datum	09/2025
Měřítko:	Číslo výkresu
1:500	C.2.1

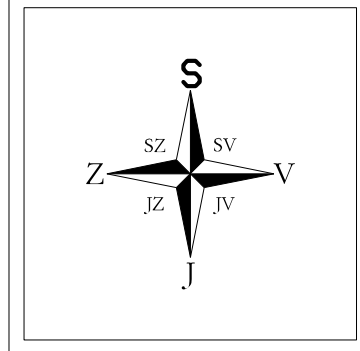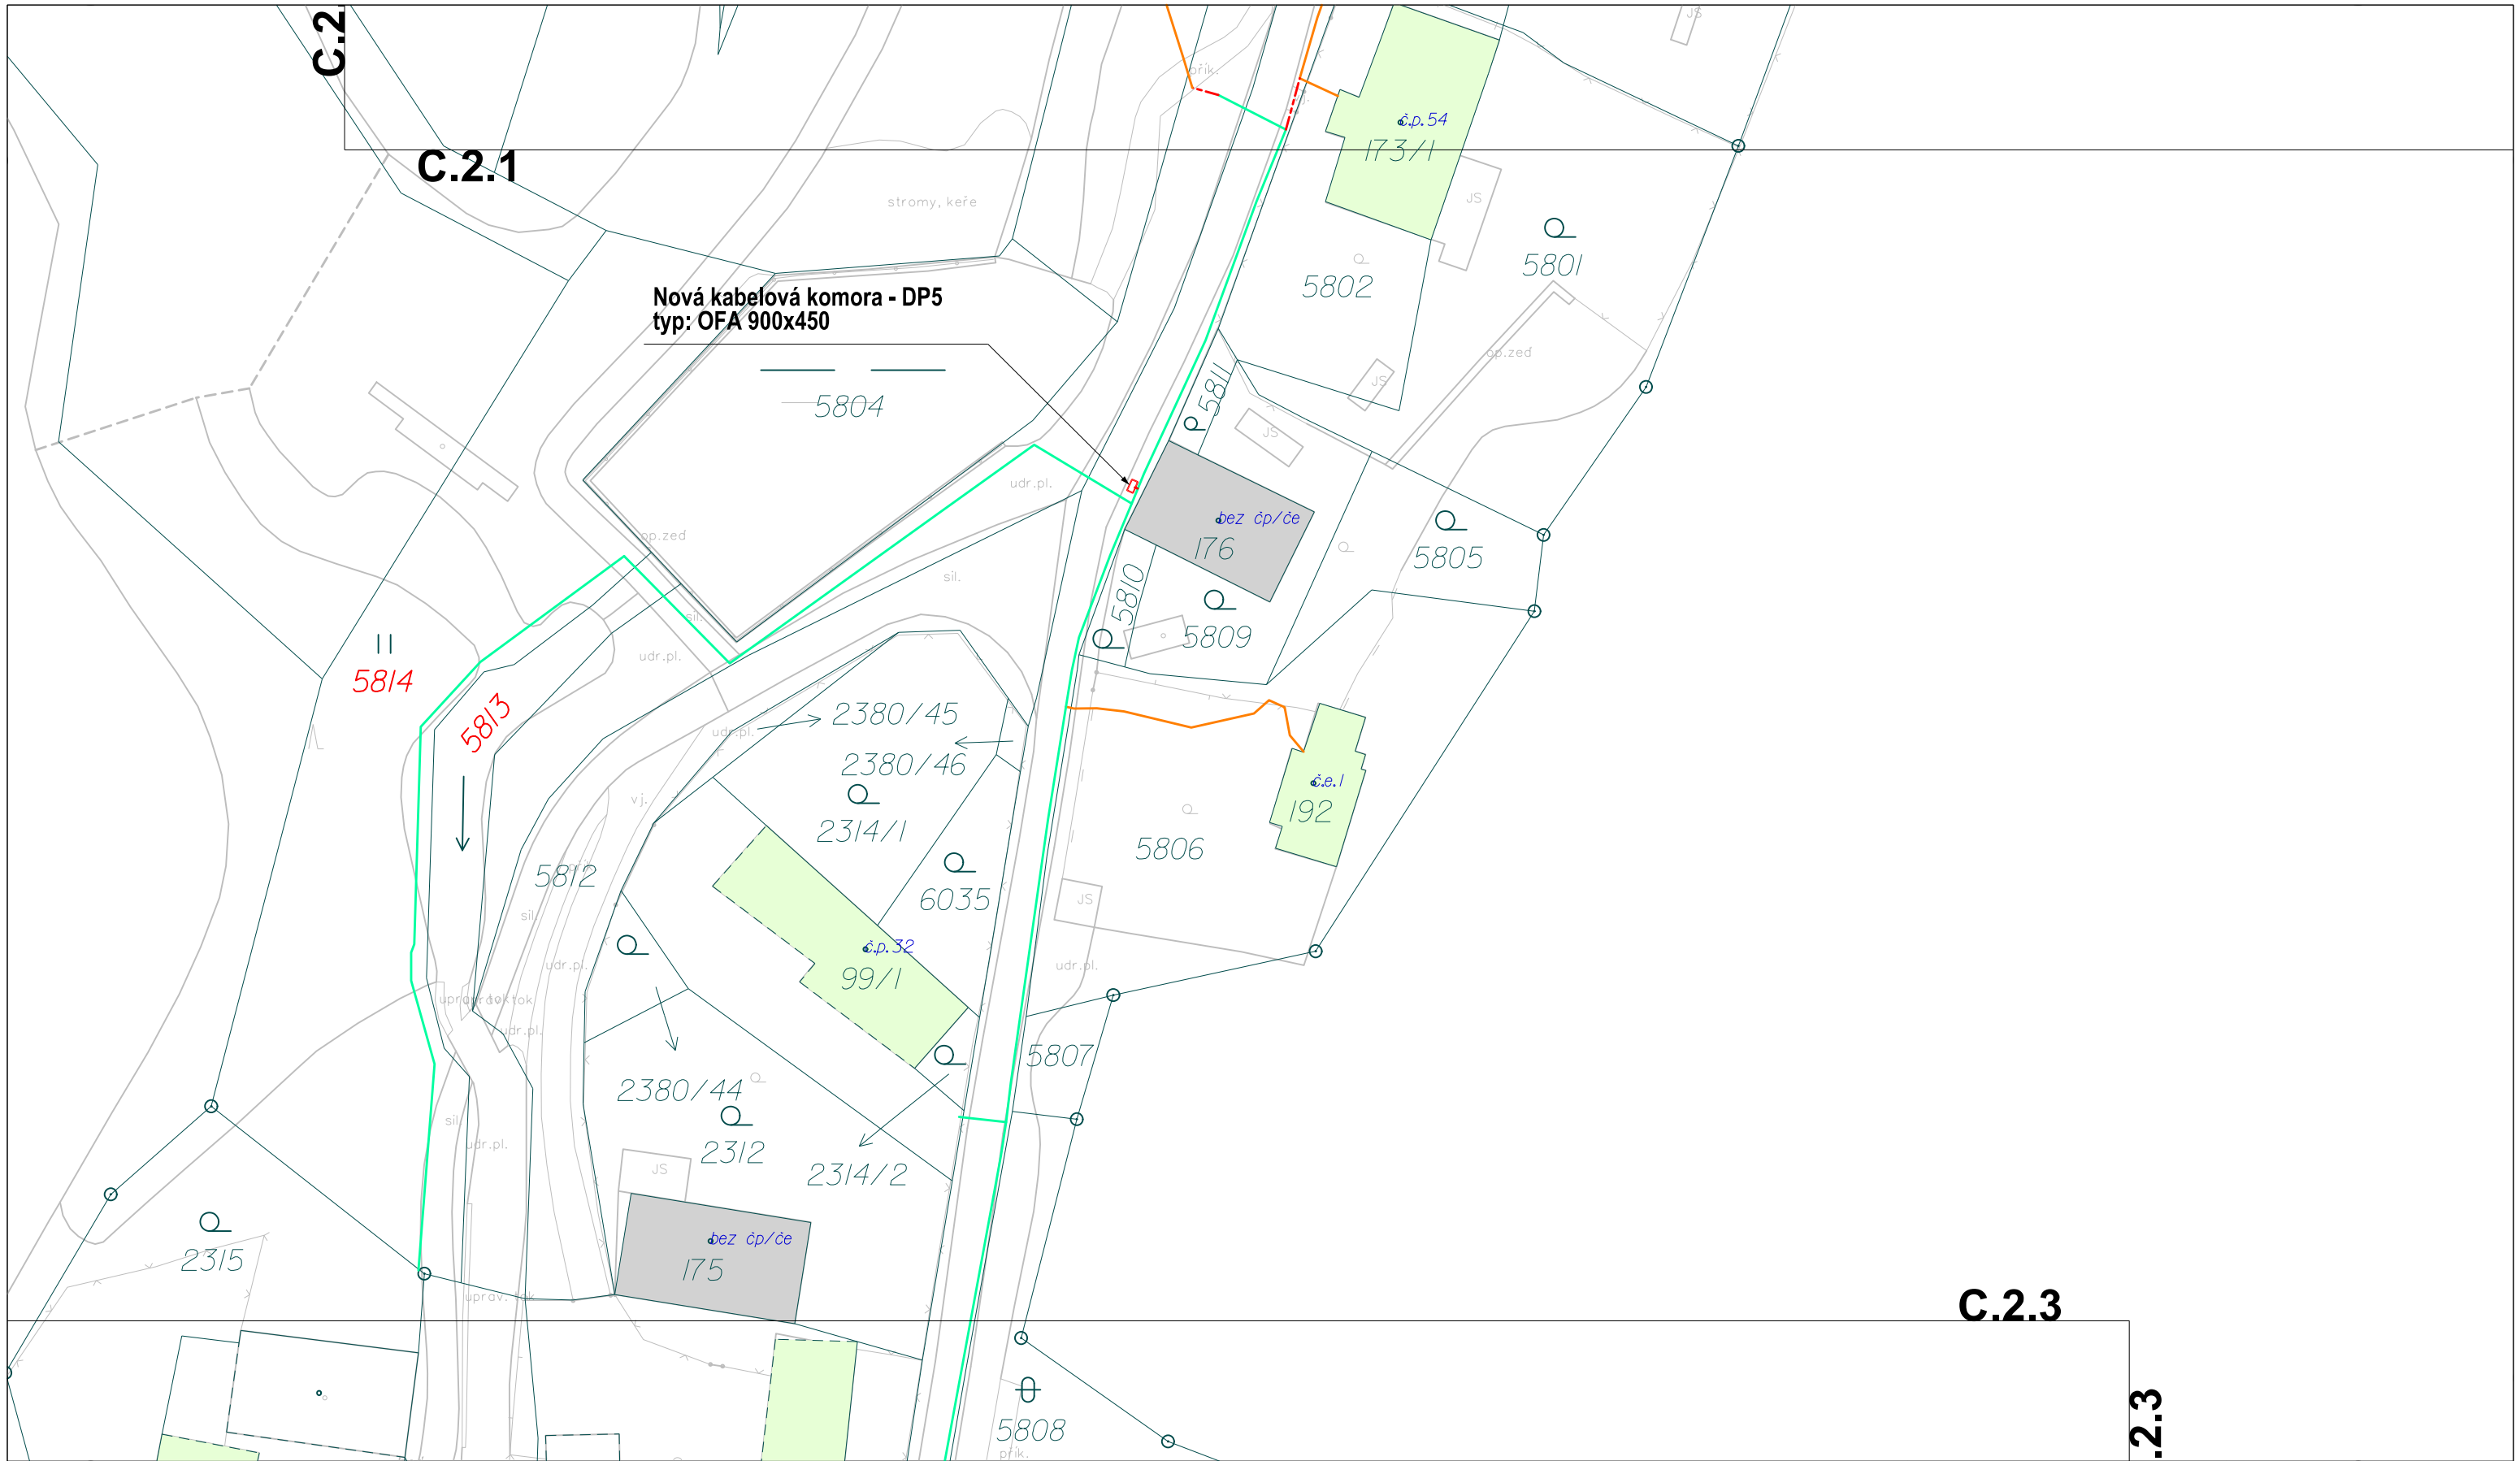



Legenda:

	Výměna technické infrastruktury
	Přípož k síti EG.D
	Přípojka do 100m
	Podzemní kryt optické rezervy, kabelová komora
	Nadzemní sloupek
	Geodetické zaměření
	Katastrální mapa
	Připojovaný objekt



Odpovědný projektant	Vypracoval	Kreslil
Josef Havlíček	Bc. Tomáš Hrbek	Bc. Tomáš Hrbek
KÚ stavby:	Slabčice [749281]	
Výkres:	Katastrální situační výkres	
Investor:	CETIN a.s.	
Název stavby:	FTTX_RD_SLBCPI001_Slabčice_Pisek	
SPP prvek:	11010-129893	

NOVÁ OPTIKA	
NOVÁ OPTIKA s.r.o. Stupská 9, Kyje 198 00 Praha IČ: 27809927	
Revize	1A
Formát	A3
Stupeň	DPPS
Datum	09/2025
Měřítko:	Číslo výkresu
1:500	C.2.2

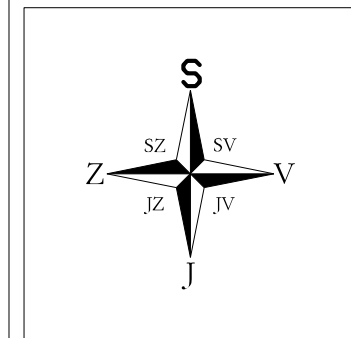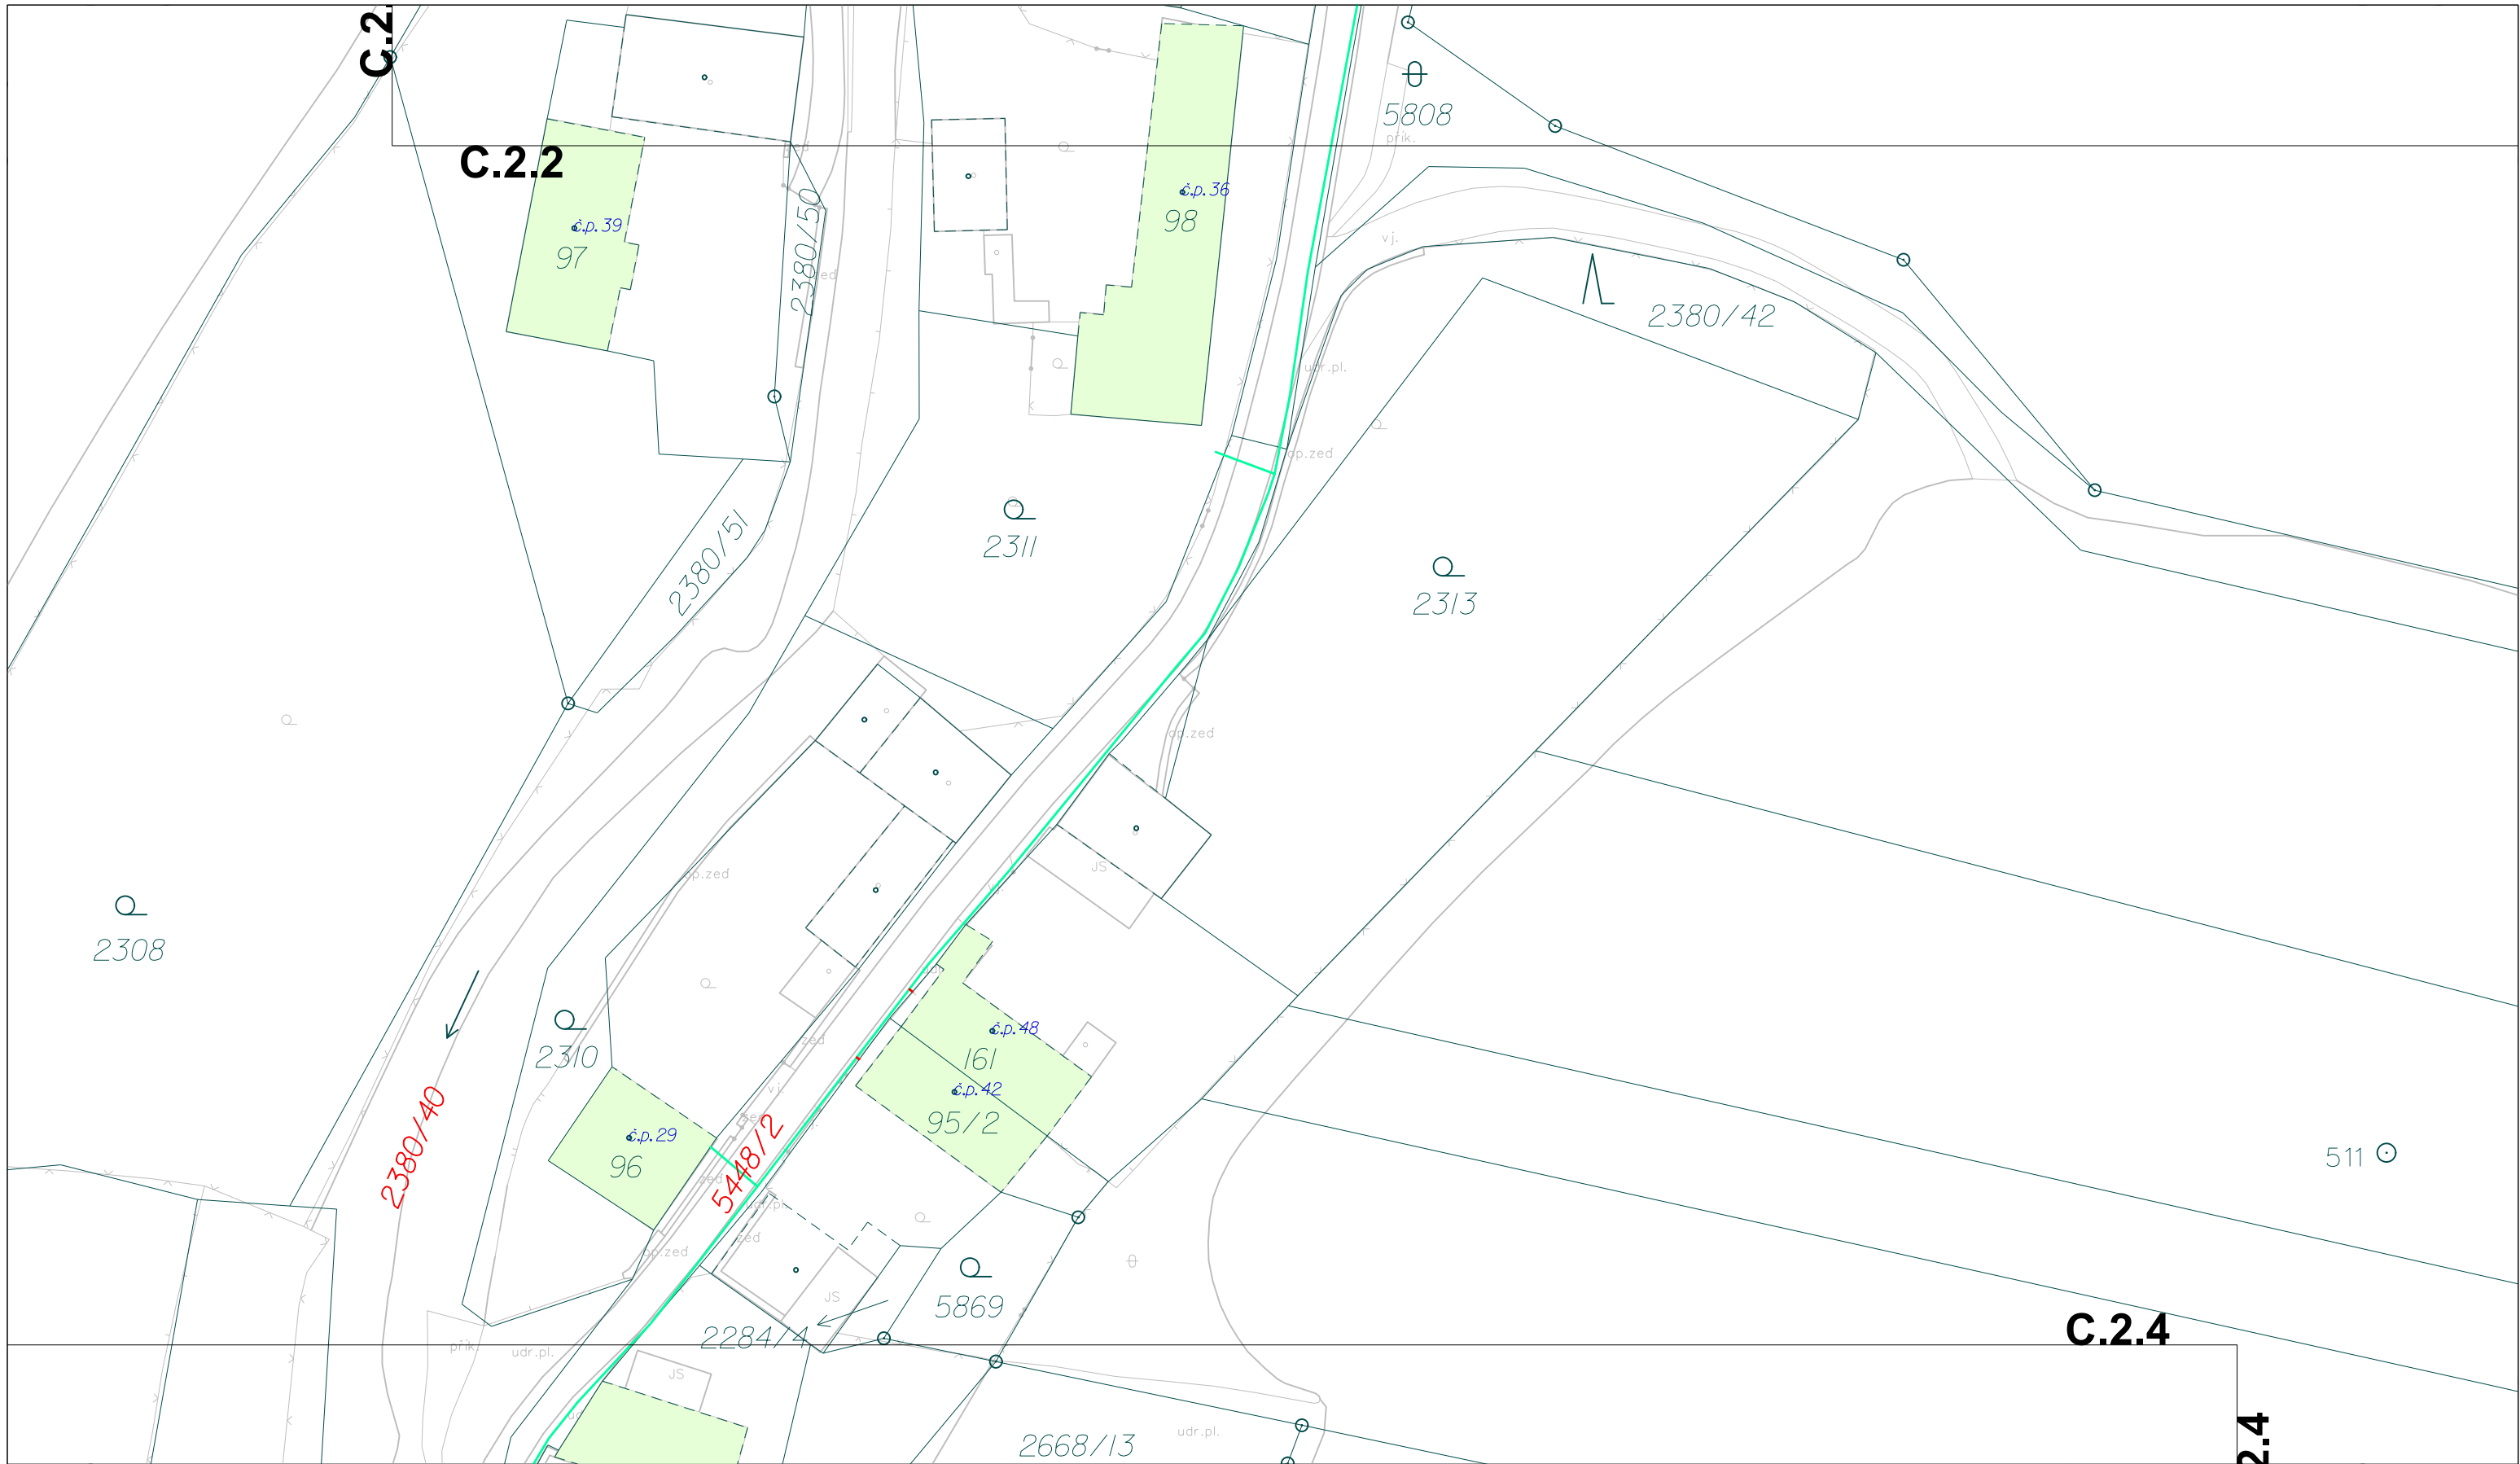



Legenda:

	Výměna technické infrastruktury
	Přípož k síti EG.D
	Přípojka do 100m
	Podzemní kryt optické rezervy, kabelová komora
	Nadzemní sloupek
	Geodetické zaměření
	Katastrální mapa
	Připojovaný objekt



Odpovědný projektant	Vypracoval	Kreslil
Josef Havlíček	Bc. Tomáš Hrbek	Bc. Tomáš Hrbek
KÚ stavby:	Slabčice [749281]	
Výkres:	Katastrální situační výkres	
Investor:	CETIN a.s.	
Název stavby:	FTTX_RD_SLBCPI001_Slabčice_Pisek	
SPP prvek:	11010-129893	

Revize	1A
Formát	A3
Stupeň	DPPS
Datum	09/2025
Měřítko:	Číslo výkresu
1:500	C.2.3

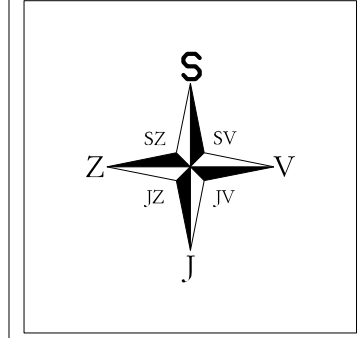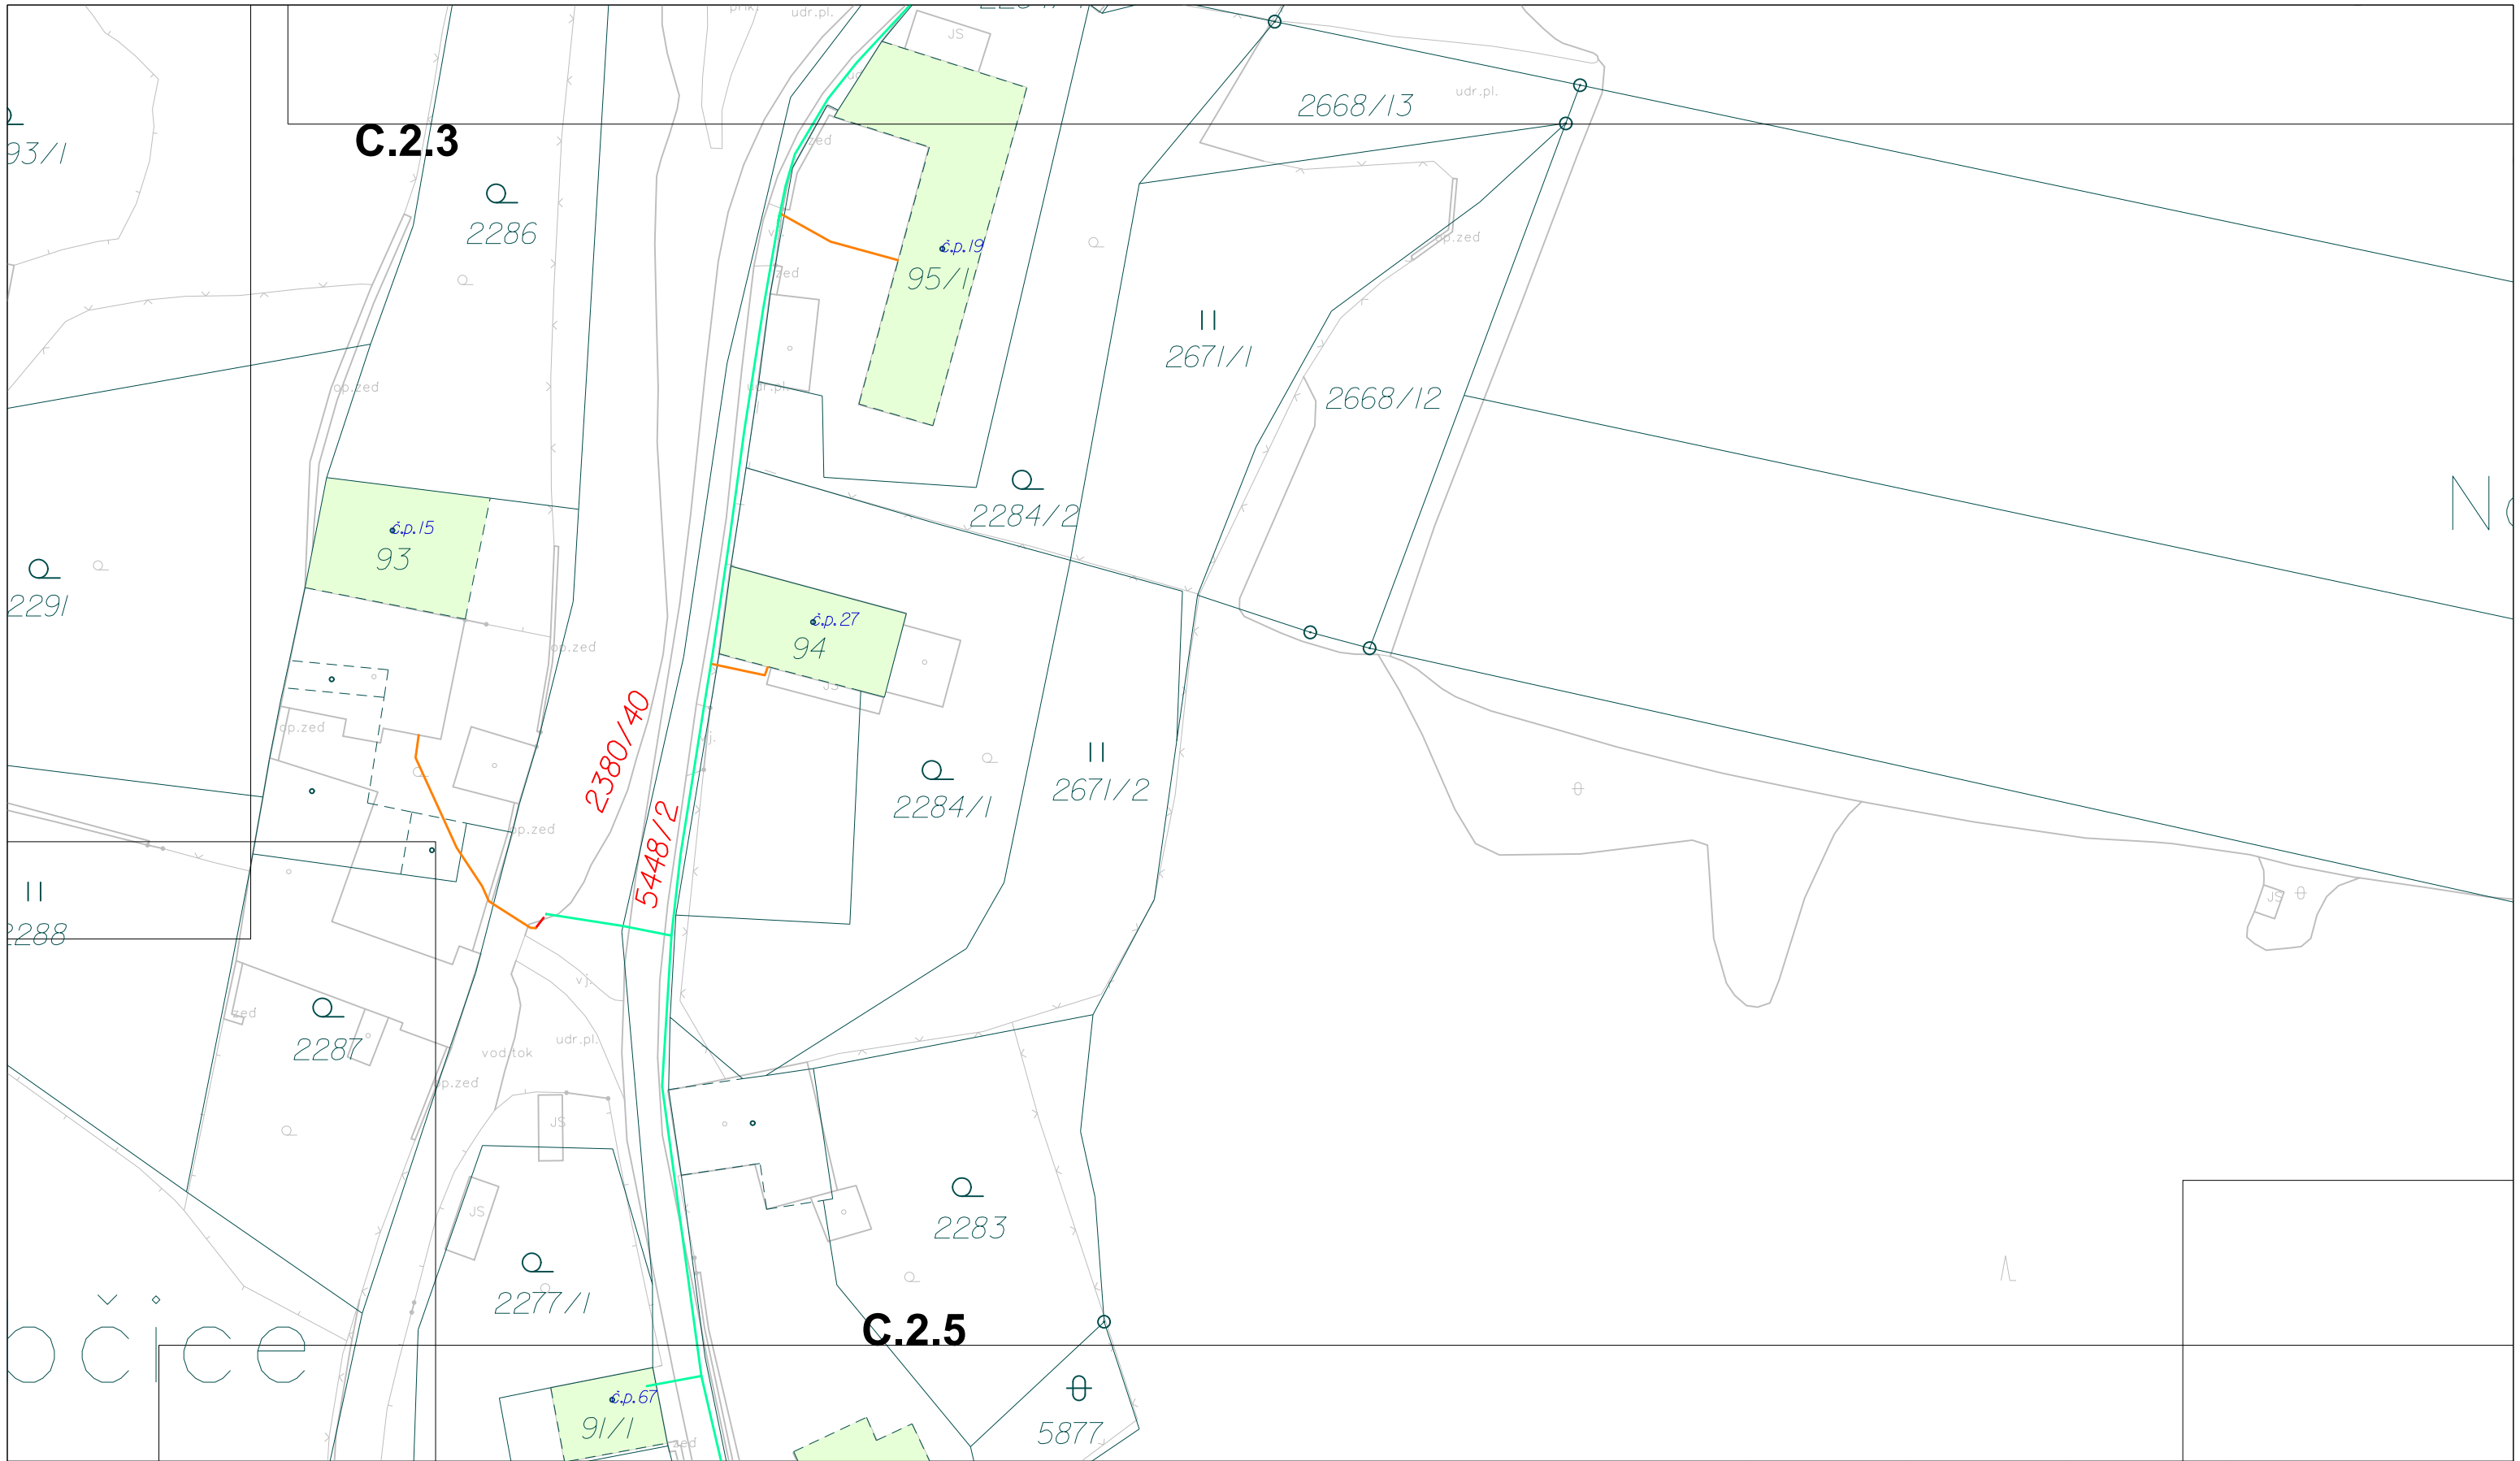


Legenda:

	Výměna technické infrastruktury
	Připojka k síti EG.D
	Připojka do 100m
	Podzemní kryt optické rezervy, kabelová komora
	Nadzemní sloupek
	Geodetické zaměření
	Katastrální mapa
	Připojovaný objekt



Odpovědný projektant	Vypracoval	Kreslil
Josef Havlíček	Bc. Tomáš Hrbek	Bc. Tomáš Hrbek
KÚ stavby:	Slabčice [749281]	
Výkres:	Katastrální situační výkres	
Investor:	CETIN a.s.	
Název stavby:	FTTX_RD_SLBCPI001_Slabčice_Pisek	
SPP prvek:	11010-129893	

NOVÁ OPTIKA	
NOVÁ OPTIKA s.r.o. Stupská 9, Kyje 198 00 Praha IČ: 27809927	
Revize	1A
Formát	A3
Stupeň	DPSS
Datum	09/2025
Měřítko:	Číslo výkresu
1:500	C.2.4

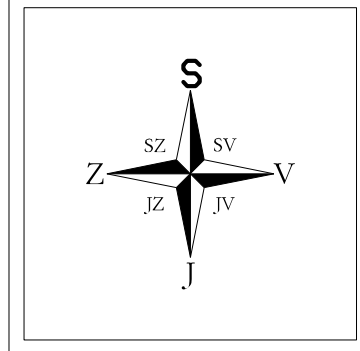



Legenda:

	Výměna technické infrastruktury
	Připojka k síti EG.D
	Připojka do 100m
	Podzemní kryt optické rezervy, kabelová komora
	Nadzemní sloupek
	Geodetické zaměření
	Katastrální mapa
	Připojovaný objekt




Odpovědný projektant	Vypracoval	Kreslil
Josef Havlíček	Bc. Tomáš Hrbek	Bc. Tomáš Hrbek
KÚ stavby:	Slabčice [749281]	
Výkres:	Katastrální situační výkres	
Investor:	CETIN a.s.	
Název stavby:	FTTX_RD_SLBCPI001_Slabčice_Pisek	
SPP prvek:	11010-129893	

NOVÁ OPTIKA	
NOVÁ OPTIKA s.r.o. Stupská 9, Kyje 198 00 Praha IČ: 27809927	
Revize	1A
Formát	A3
Stupeň	DPSS
Datum	09/2025
Měřítko:	Číslo výkresu
1:500	C.2.6

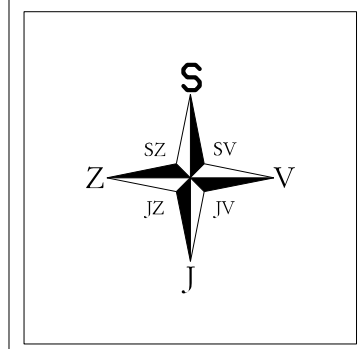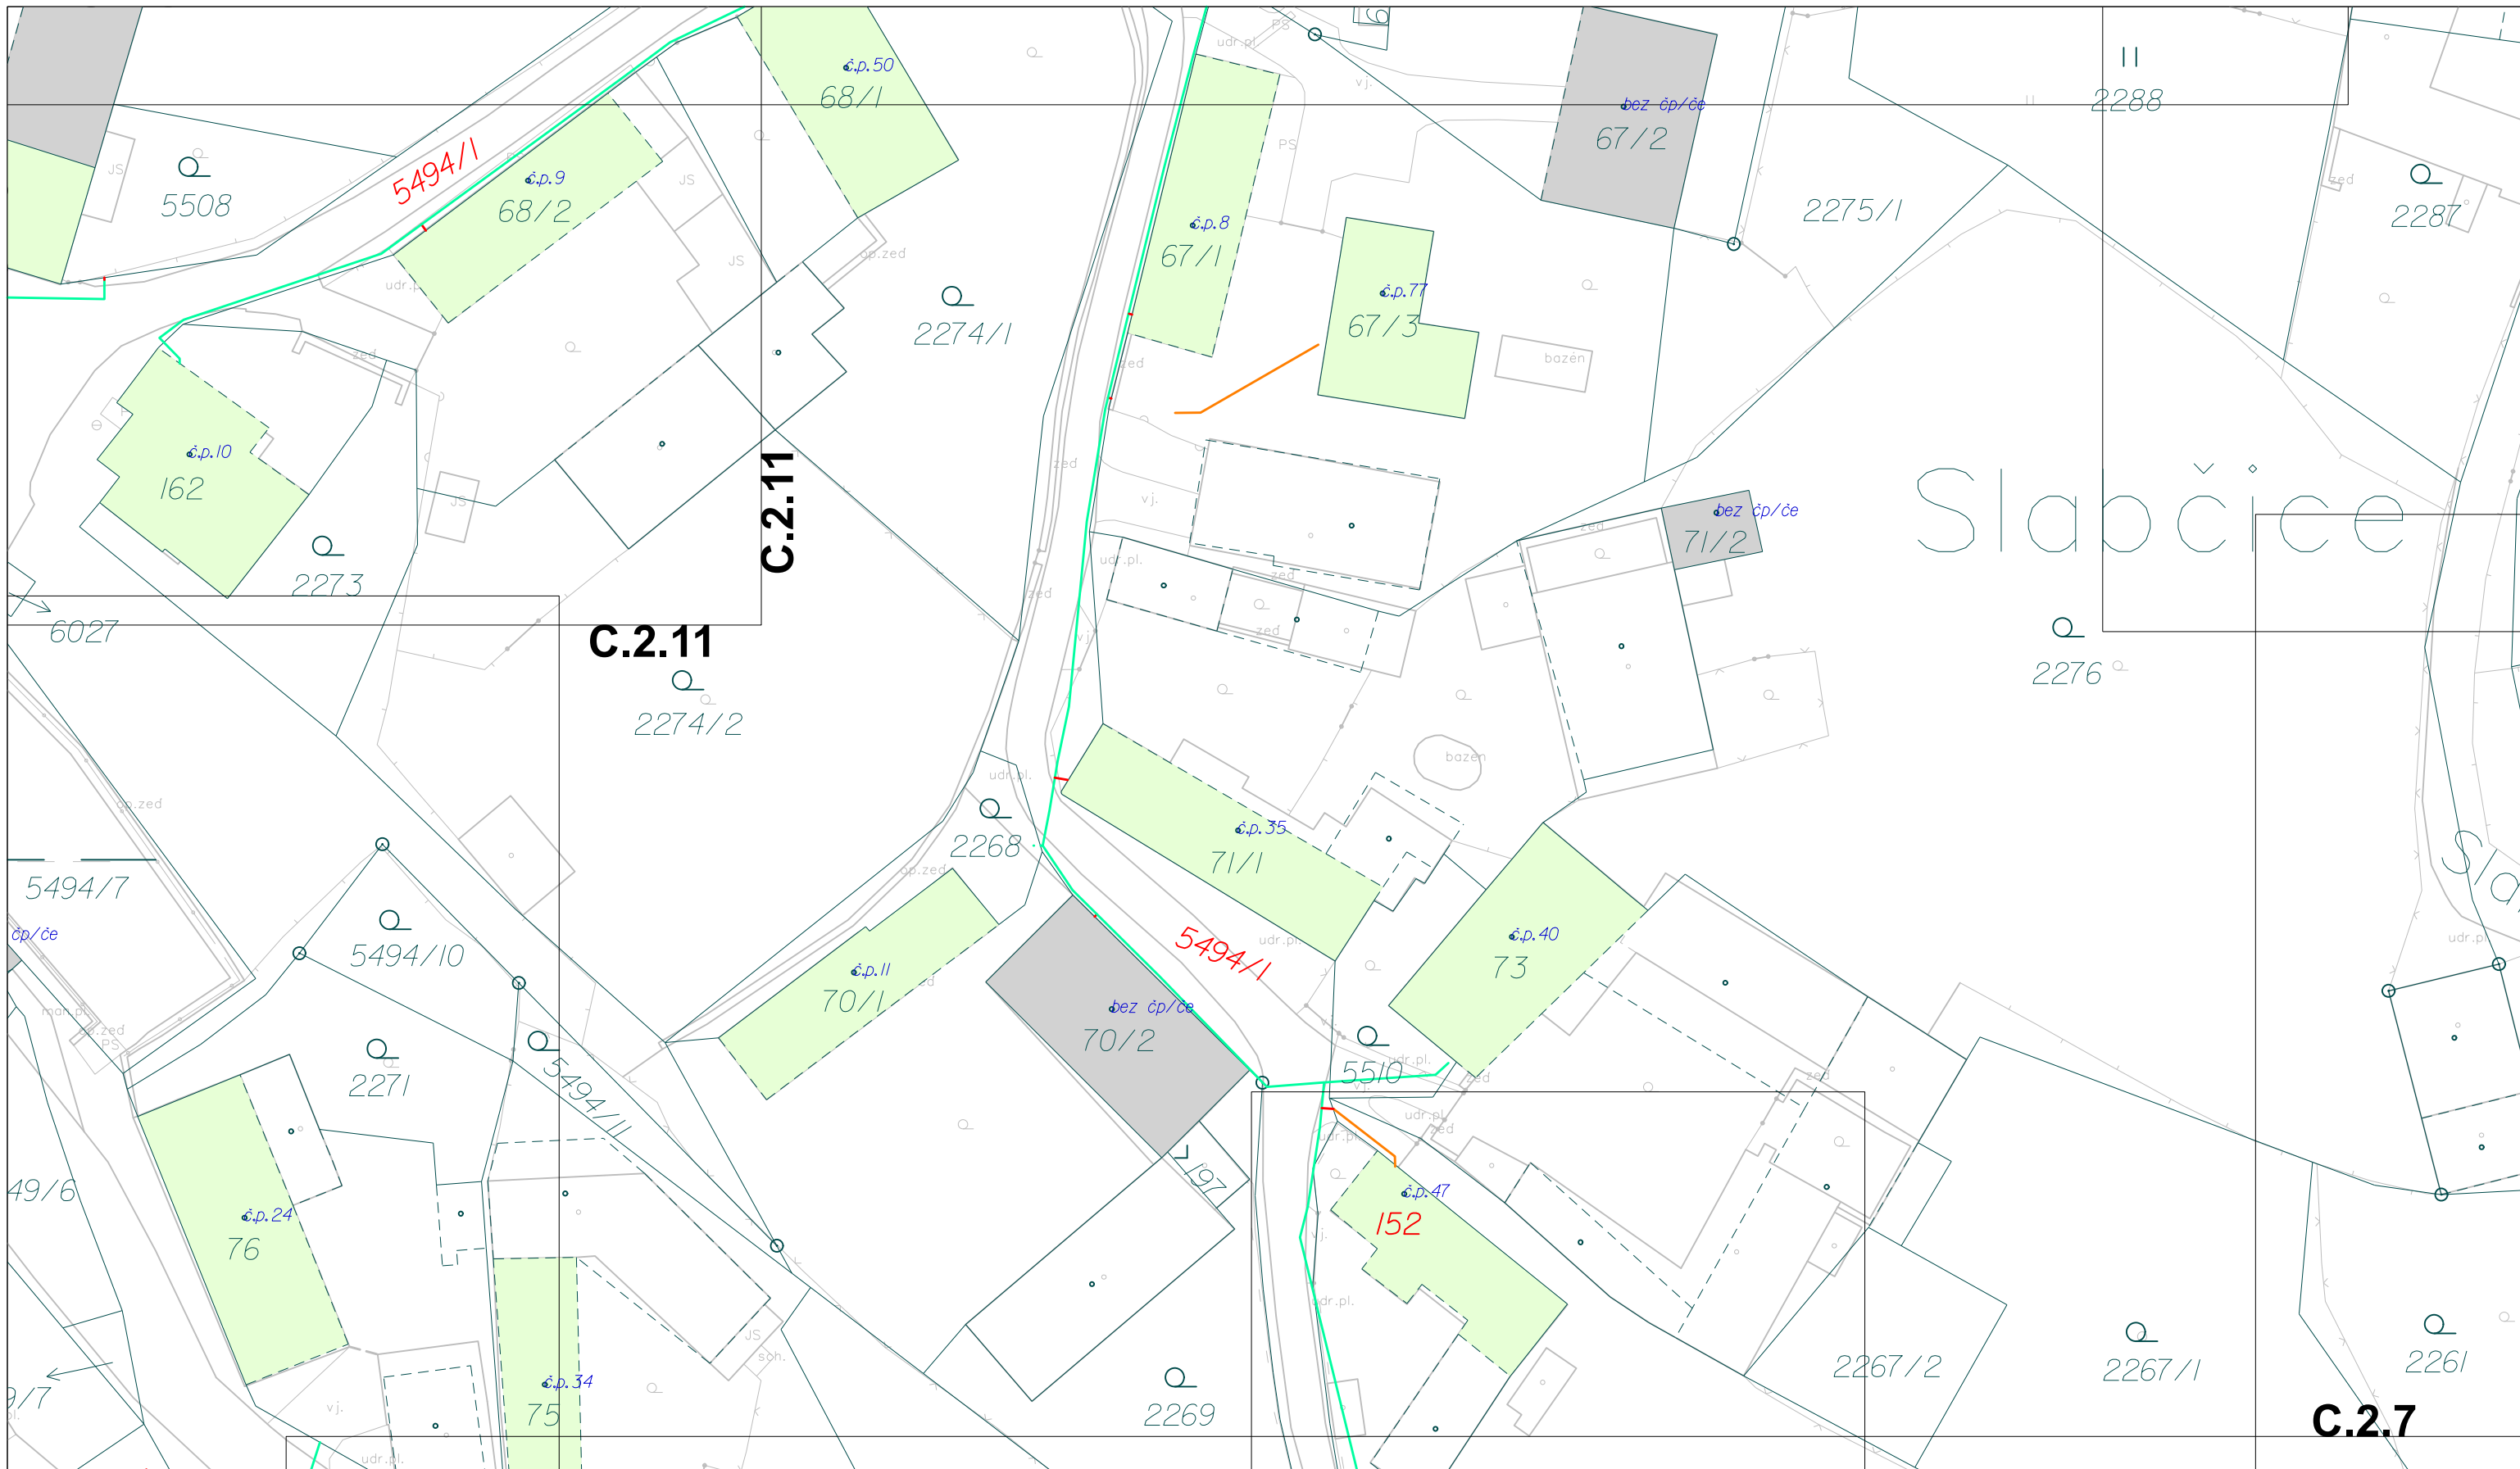



Legenda:

	Výměna technické infrastruktury
	Přípož k síti EG.D
	Přípojka do 100m
	Podzemní kryt optické rezervy, kabelová komora
	Nadzemní sloupek
	Geodetické zaměření
	Katastrální mapa
	Připojovaný objekt

 

Odpovědný projektant	Vypracoval	Kreslil
Josef Havlíček	Bc. Tomáš Hrbek	Bc. Tomáš Hrbek
KÚ stavby:	Slabčice [749281]	
Výkres:	Katastrální situační výkres	
Investor:	CETIN a.s.	
Název stavby:	FTTX_RD_SLBCPI001_Slabčice_Pisek	
SPP prvek:	11010-129893	

NOVÁ OPTIKA	
NOVÁ OPTIKA s.r.o. Stupská 9, Kyje 198 00 Praha IČ: 27809927	
Revize	1A
Formát	A3
Stupeň	DPPS
Datum	09/2025
Měřítko:	Číslo výkresu
1:500	C.2.8

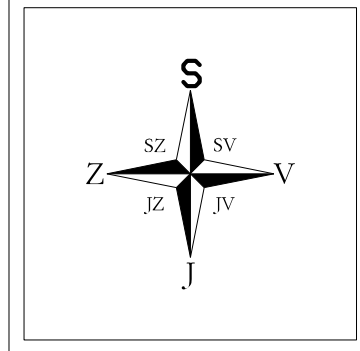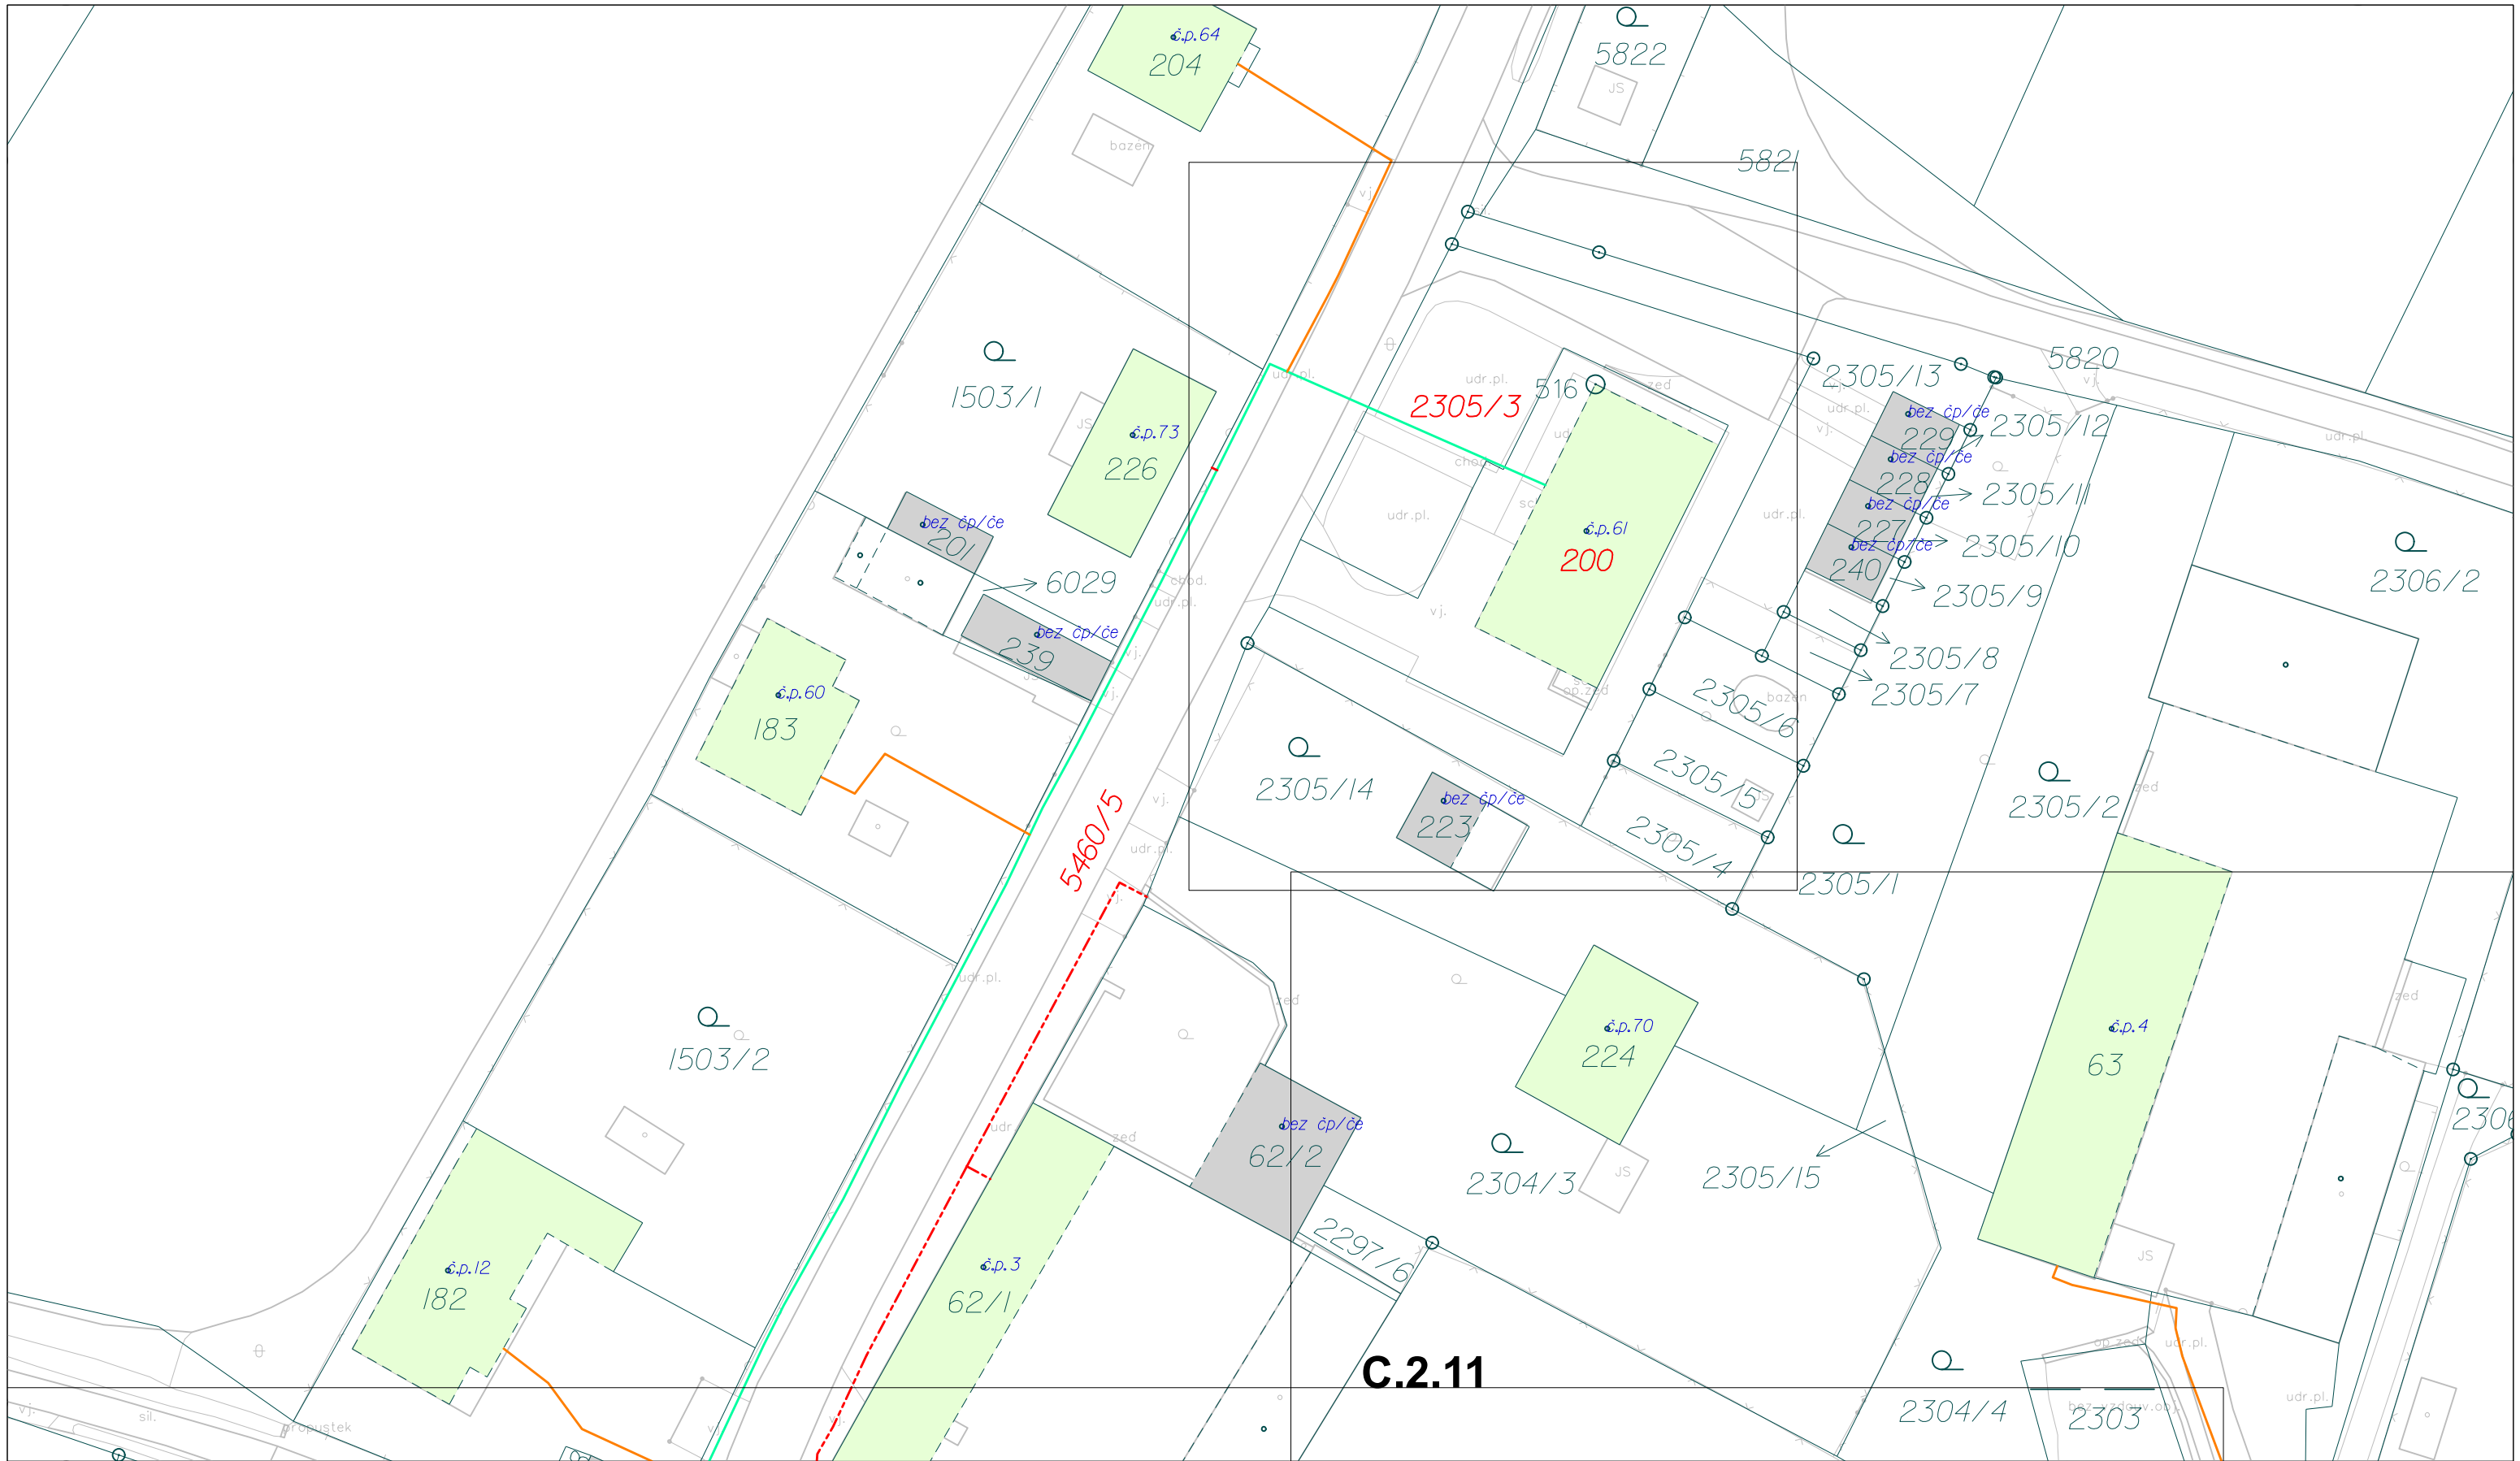

Legenda:

- Výměna technické infrastruktury
- Připož k síti EG.D
- Připojka do 100m
- Podzemní kryt optické rezervy, kabelová komora
- Nadzemní sloupek
- Geodetické zaměření
- Katastrální mapa
- Připojovaný objekt

C.2.11

Odpovědný projektant	Vypracoval	Kreslil
Josef Havlíček	Bc. Tomáš Hrbek	Bc. Tomáš Hrbek
KÚ stavby: Slabčice [749281]		
Výkres: Katastrální situační výkres		
Investor: CETIN a.s.		
Název stavby: FTTH_RD_SLBCPI001_Slabčice_Pisek		
SPP prvek: 11010-129893		

NOVÁ OPTIKA

NOVÁ OPTIKA s.r.o.
 Stupská 9, Kyje
 198 00 Praha
 IČ: 27809927

Revize	1A
Formát	A3
Stupeň	DPPS
Datum	09/2025
Měřítko: 1:500	Číslo výkresu: C.2.12