


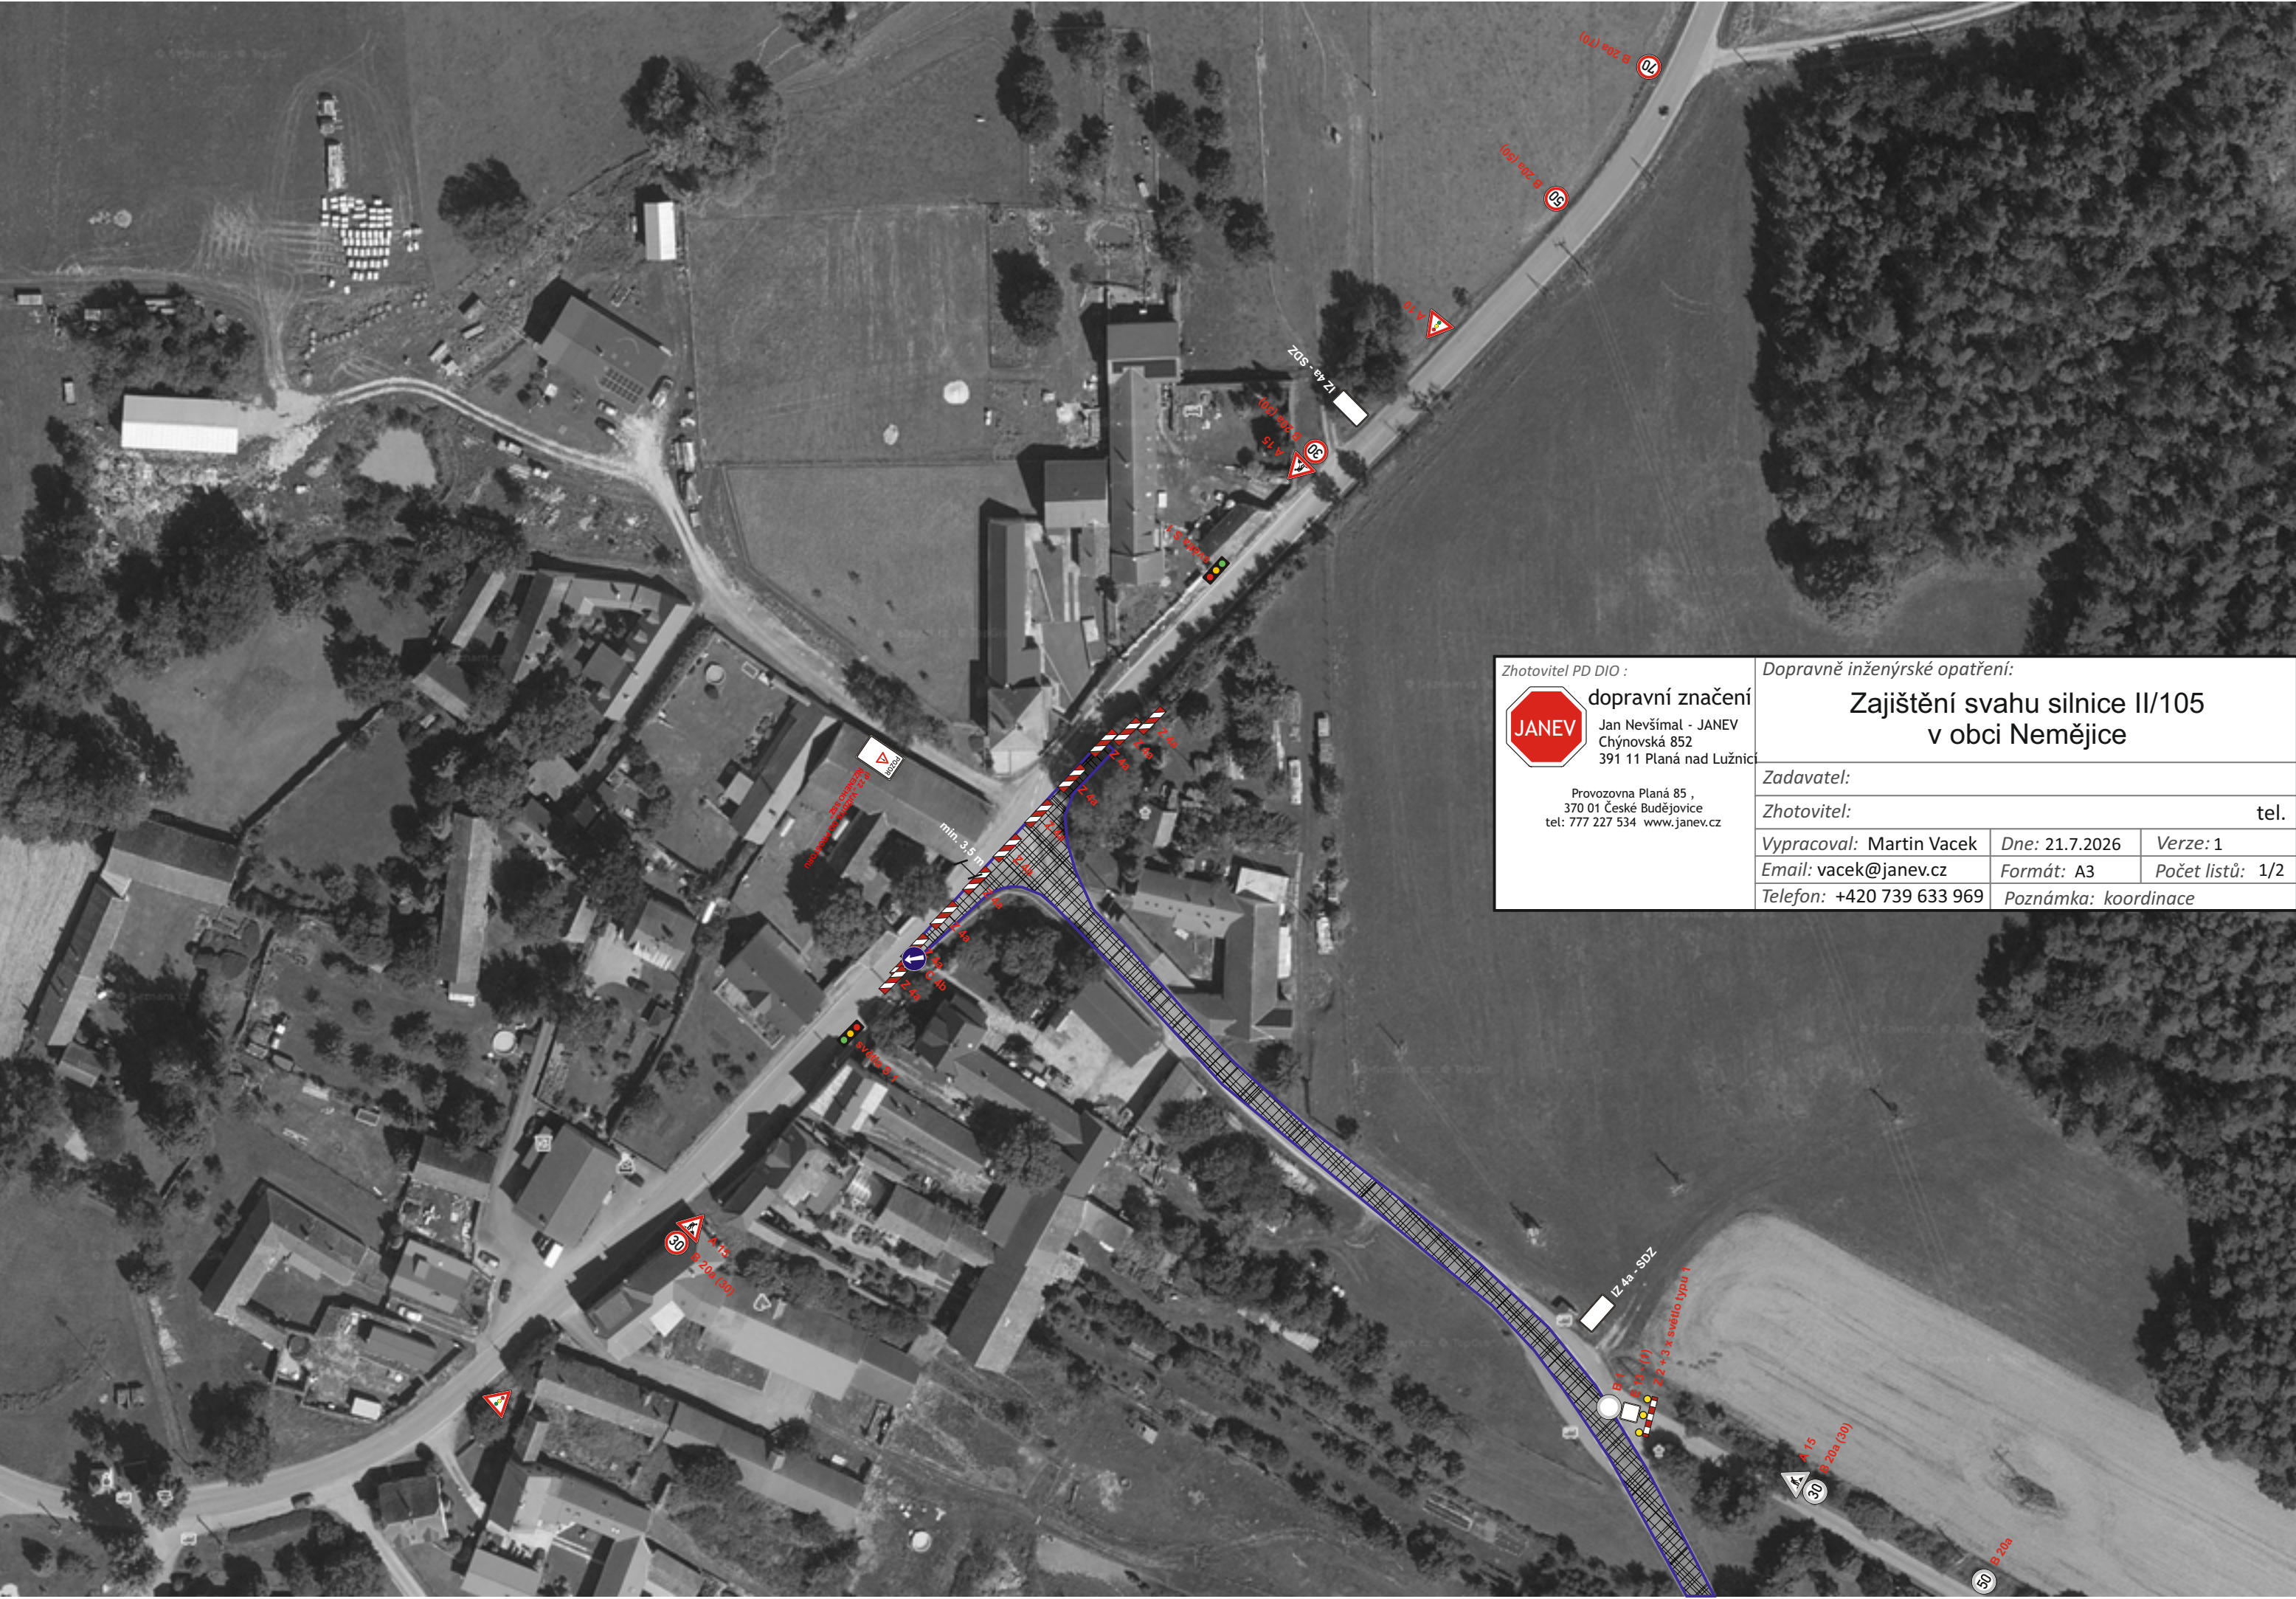

Zhotovitel PD DIO :



dopravní značení

Jan Nevšímal - JANEV
Chýnovská 852
391 11 Planá nad Lužnicí

Provozovna Planá 85 ,
370 01 České Budějovice
tel: 777 227 534 www.janev.cz

Dopravně inženýrské opatření:

Zajištění svahu silnice II/105 v obci Nemějice

Zadavatel:

Zhotovitel: tel.

Vypracoval: Martin Vacek	Dne: 21.7.2026	Verze: 1
Email: vacek@janev.cz	Formát: A3	Počet listů: 1/2
Telefon: +420 739 633 969	Poznámka: koordinace	

Vyúčtování DI PČR České Budějovice

IP 22

POZOR



SILNICE II/105
V OBCI
NEMĚJICE
UZÁVŘENA

MIMO VOZIDEL
STAVBY

MIMO LINKOVÝCH
AUTOBUSŮ

MIMO DOPRAVNÍ
OBSLUHY

Zhotovitel PD DIO :
 dopravní značení
Jan Nevšimál - JANEV
Chýnovská 852
391 11 Planá nad Lužnicí
Provozovna Planá 85 ,
370 01 České Budějovice
tel: 777 227 534 www.janev.cz

Dopravně inženýrské opatření: Zajištění svahu silnice II/105 v obci Nemějice		
Zadavatel:		tel.
Zhotovitel:		
Vypracoval: Martin Vacek	Dne: 21.7.2026	Verze: 1
Email: vacek@janev.cz	Formát: A2	Počet listů: 2/2
Telefon: +420 739 633 969	Poznámka: koordinace	

