


LEGENDA

- KATASTRÁLNÍ HRANICE - VNĚJŠÍ
- - - KATASTRÁLNÍ HRANICE - VNITŘNÍ
- ÚZEMÍ VYMEZENÉ ZADÁNÍM ÚZEMNÍ STUDIE (27 143 m²)
- ÚZEMÍ ŘEŠENÉ (31 086 m²)

TECHNICKÉ SÍTĚ

STAV	NÁVRH	
—	—	KANALIZACE JEDNOTNÁ
—	—	KANALIZACE DEŠŤOVÁ
—	—	KANALIZACE SPLAŠKOVÁ
—	—	VODOVOD
—	—	VEŘEJNÉ OSVĚTLENÍ
—	—	VEDENÍ NN

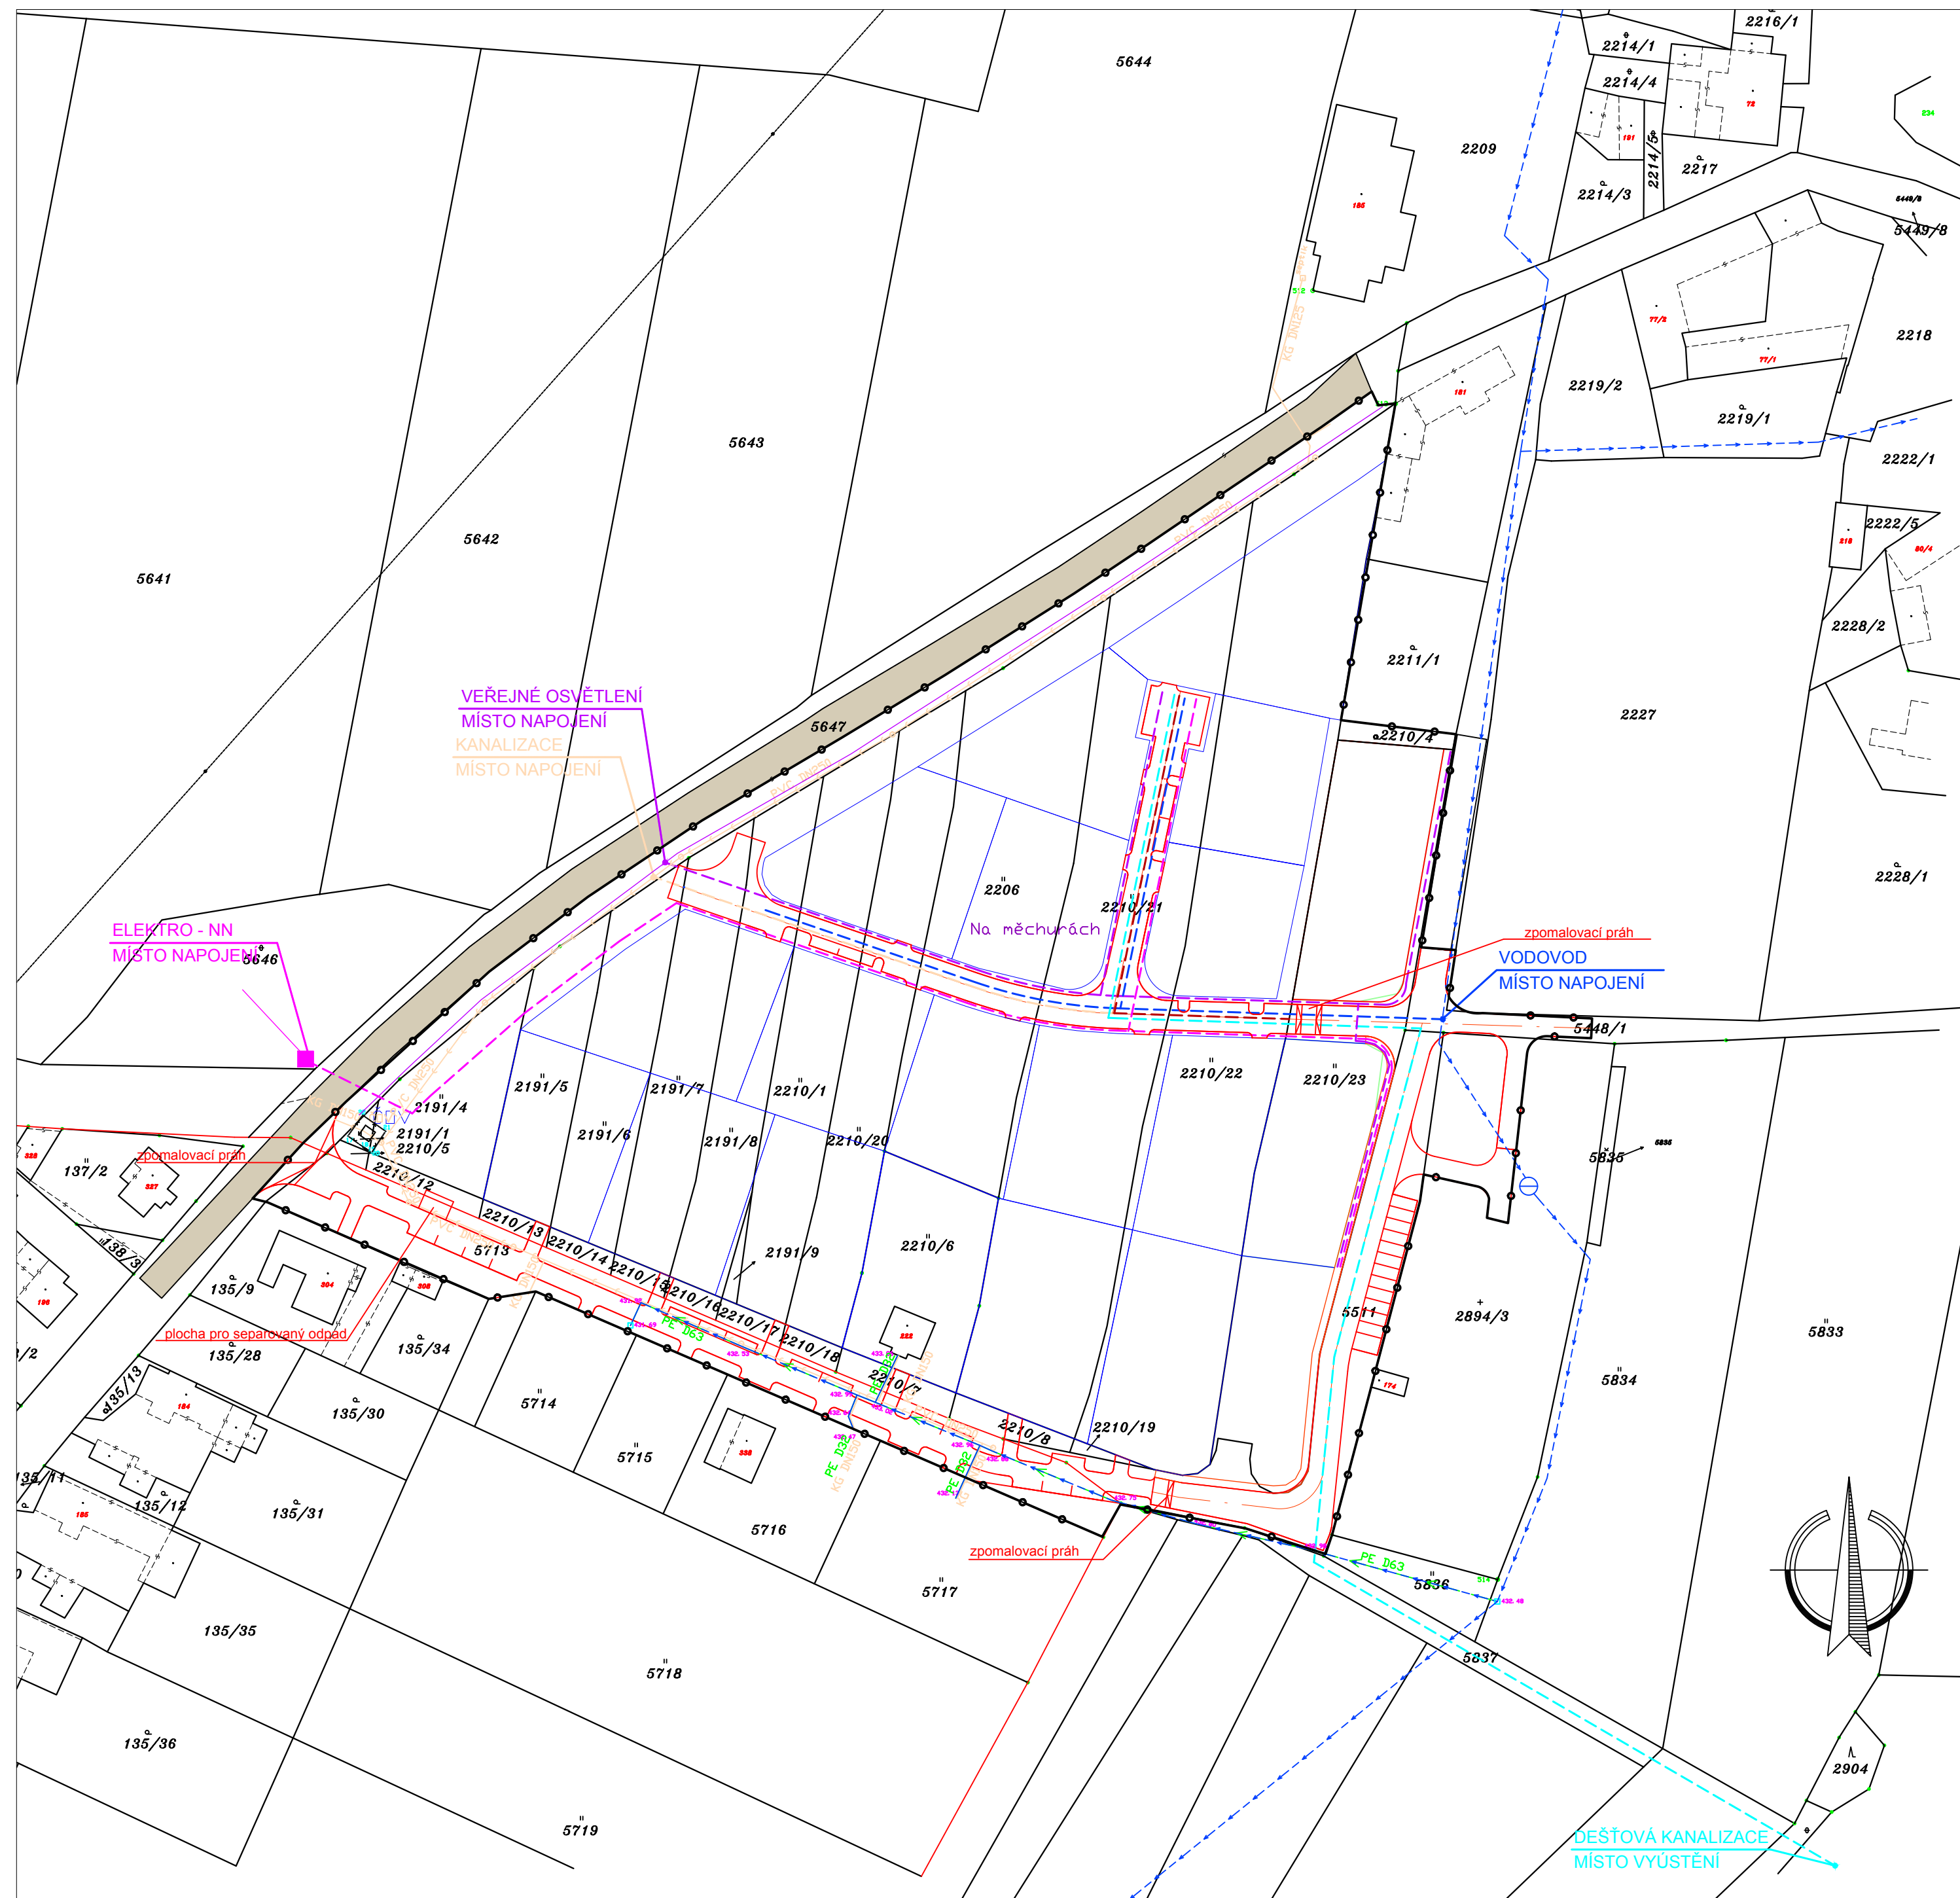

Územní studie SLABČICE Na měchurách Plochy BR7, VPZ8, OS6		
STUPĚŇ PD	ÚZEMNÍ STUDIE	
VÝKRES	TECHNICKÁ INFRASTRUKTURA	
PROJEKTOVÝ ATELIÉR AD s.r.o. ING. ARCH. JAROSLAV DANĚK		RAZÍTKA A PODPISY:
HUSOVA 4, Č. BUDĚJOVICE, 370 01, TEL. 387 312 513, 605 277 998 www.atelierad.cz, atelierad@atelierad.cz, IČ 25194771, DIČ CZ25194771		
ZPRACOVATEL: ING. ARCH. JAROSLAV DANĚK		
KRESLIL: Ing. Marcela Pávková		
ČÍSLO ZAKÁZKY: 34_2012	ČÍSLO VÝKRESU:	ČÍSLO PARÉ:
DATUM: BŘEZEN 2013	5	
MĚŘÍTKO: 1 : 1000		